



03680


02660


<b>C.O.A.C.M.</b>		<b>PROYECTO EJECUCIÓN</b>		<b>PLANO N°</b>
PLANO		PLANTA SITUACION		<b>A001</b>
SITUACION		C/ CARLOS LOPEZ BUSTOS, 5		ESCALA
PROFESION		COLEGIO OFICIAL DE ARQUITECTOS DE CIUDAD REAL		1/500
PROYECTO		AGUSTIN GARCIA DEL CASTILLO CALVO		FECHA
ELABORA		RICARDO FONT    ANIPARO Gº DEL CASTILLO    RAUL HERAS		15/05/2024
		CESAR PATIN    DANIEL ROJAS    LUIS SARRABA		CONTRATO
				LA PROPIEDAD

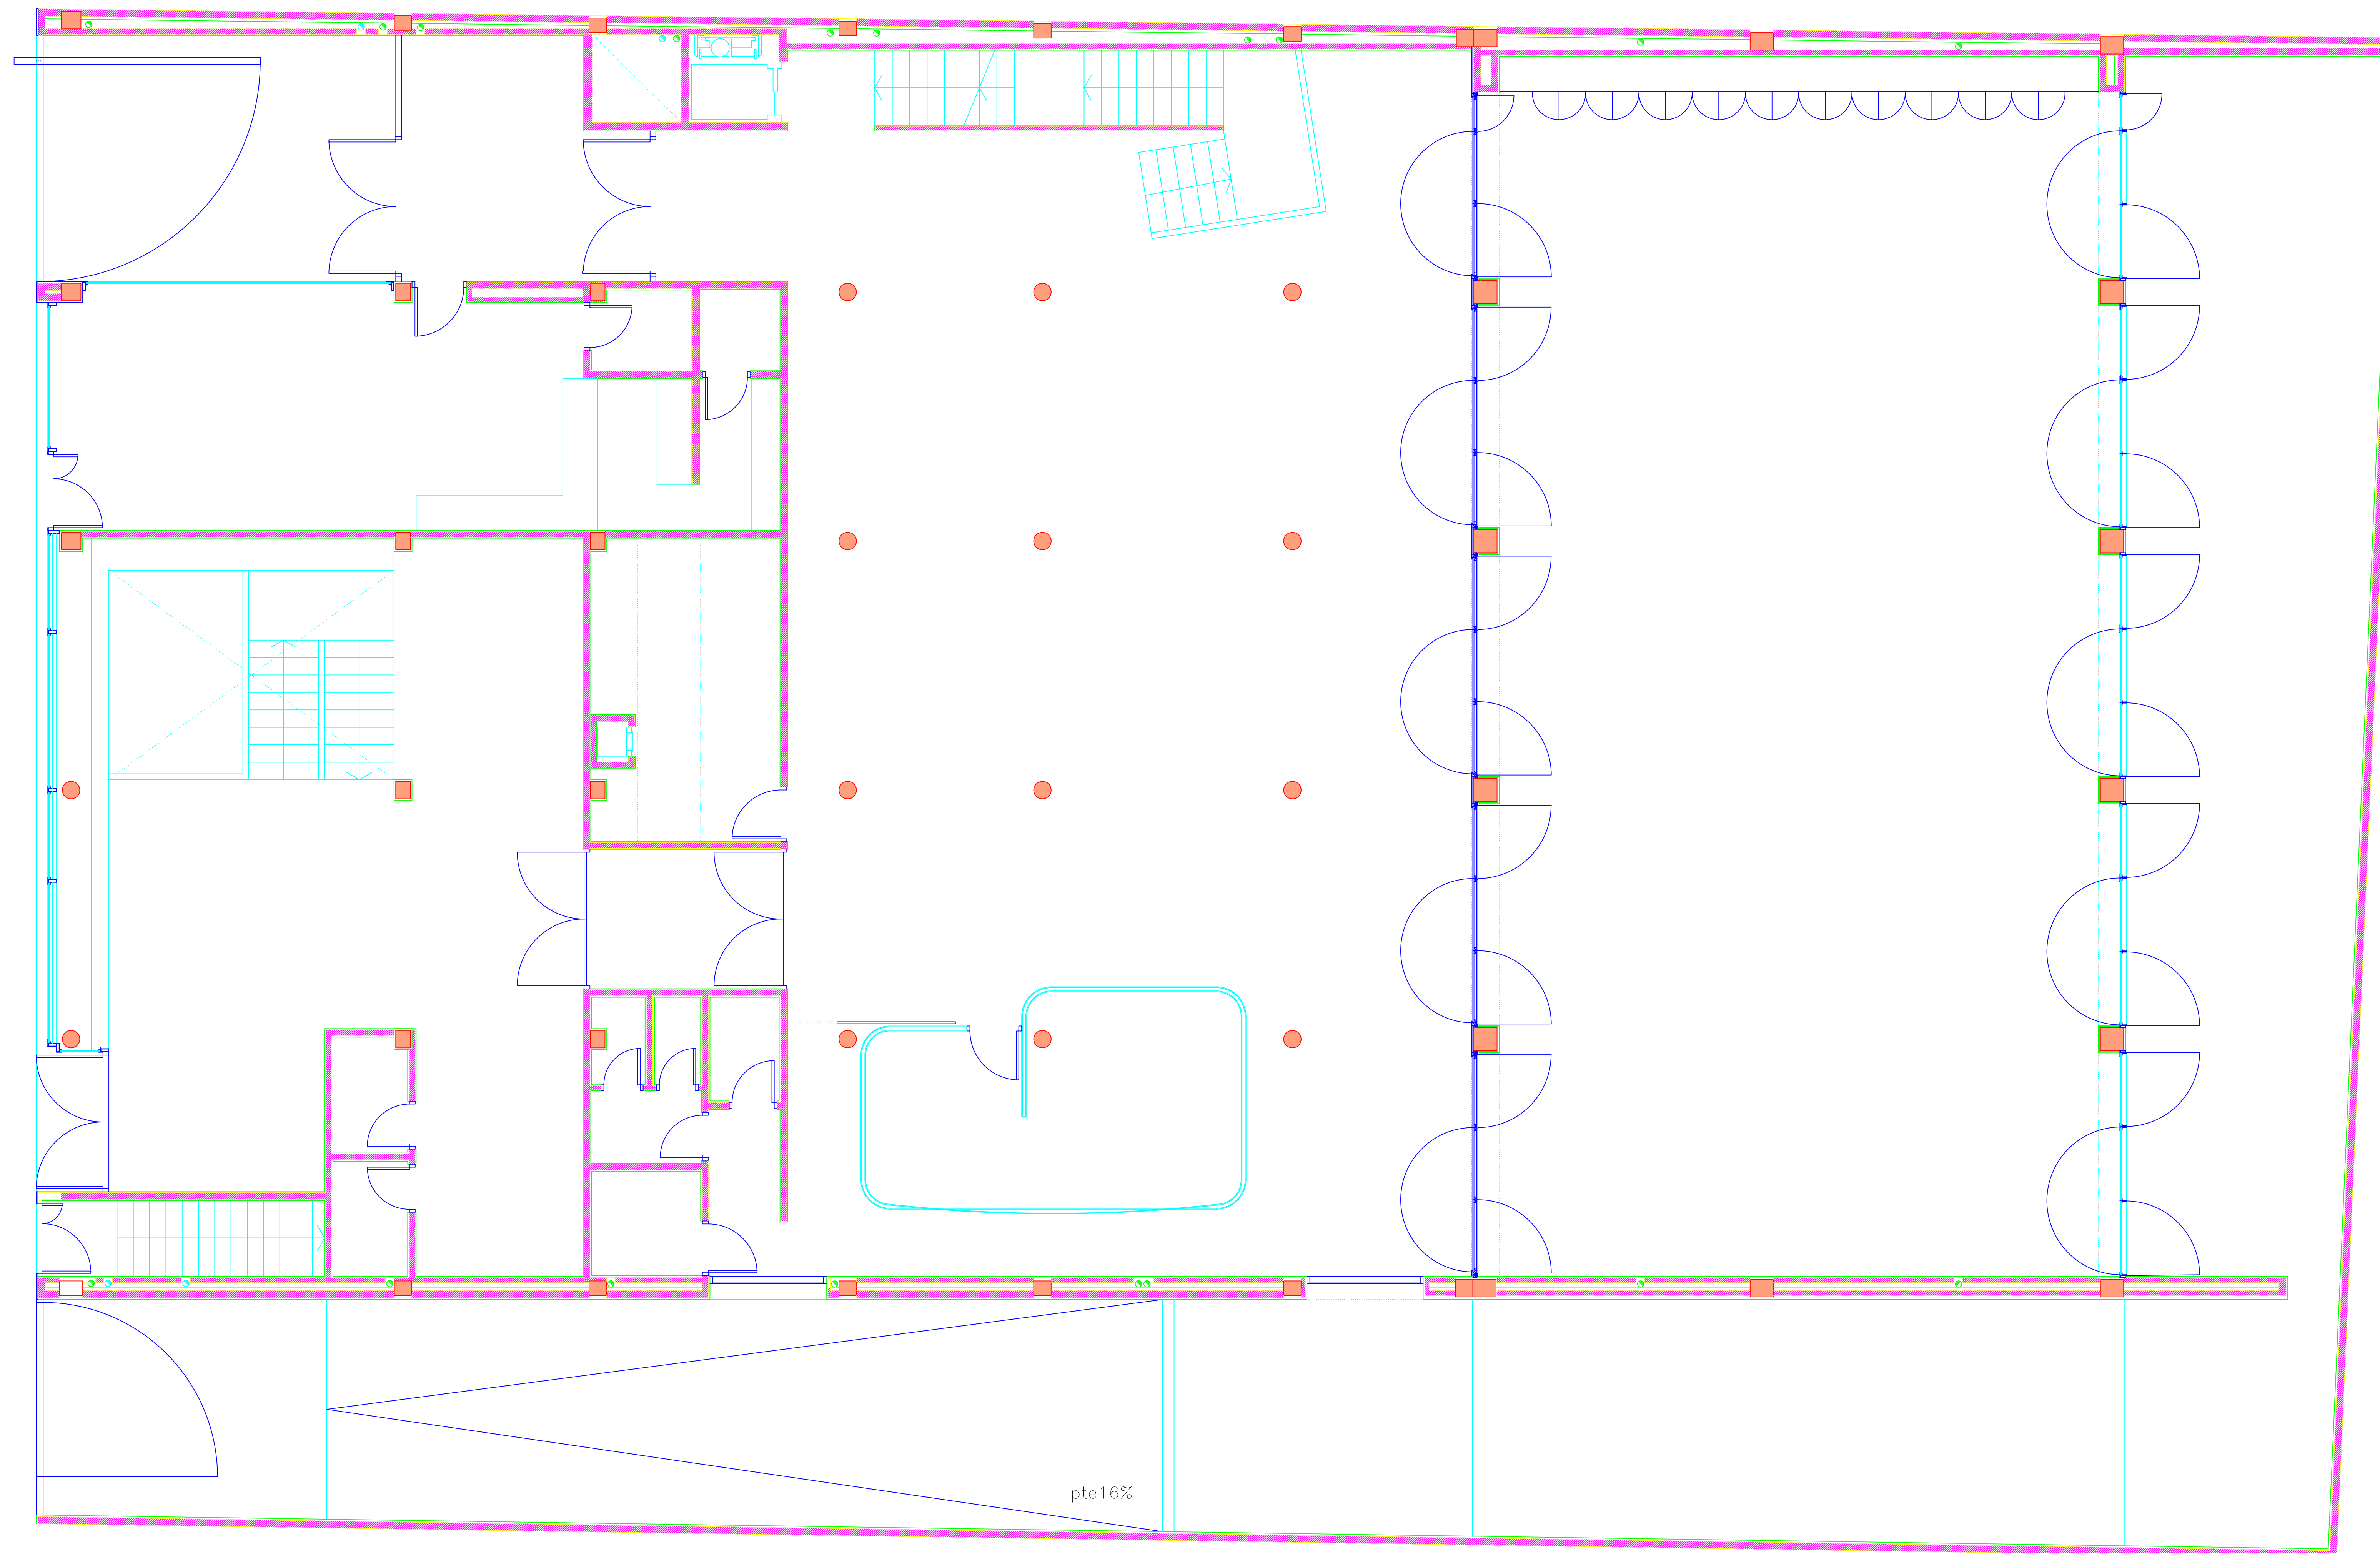


pte16%

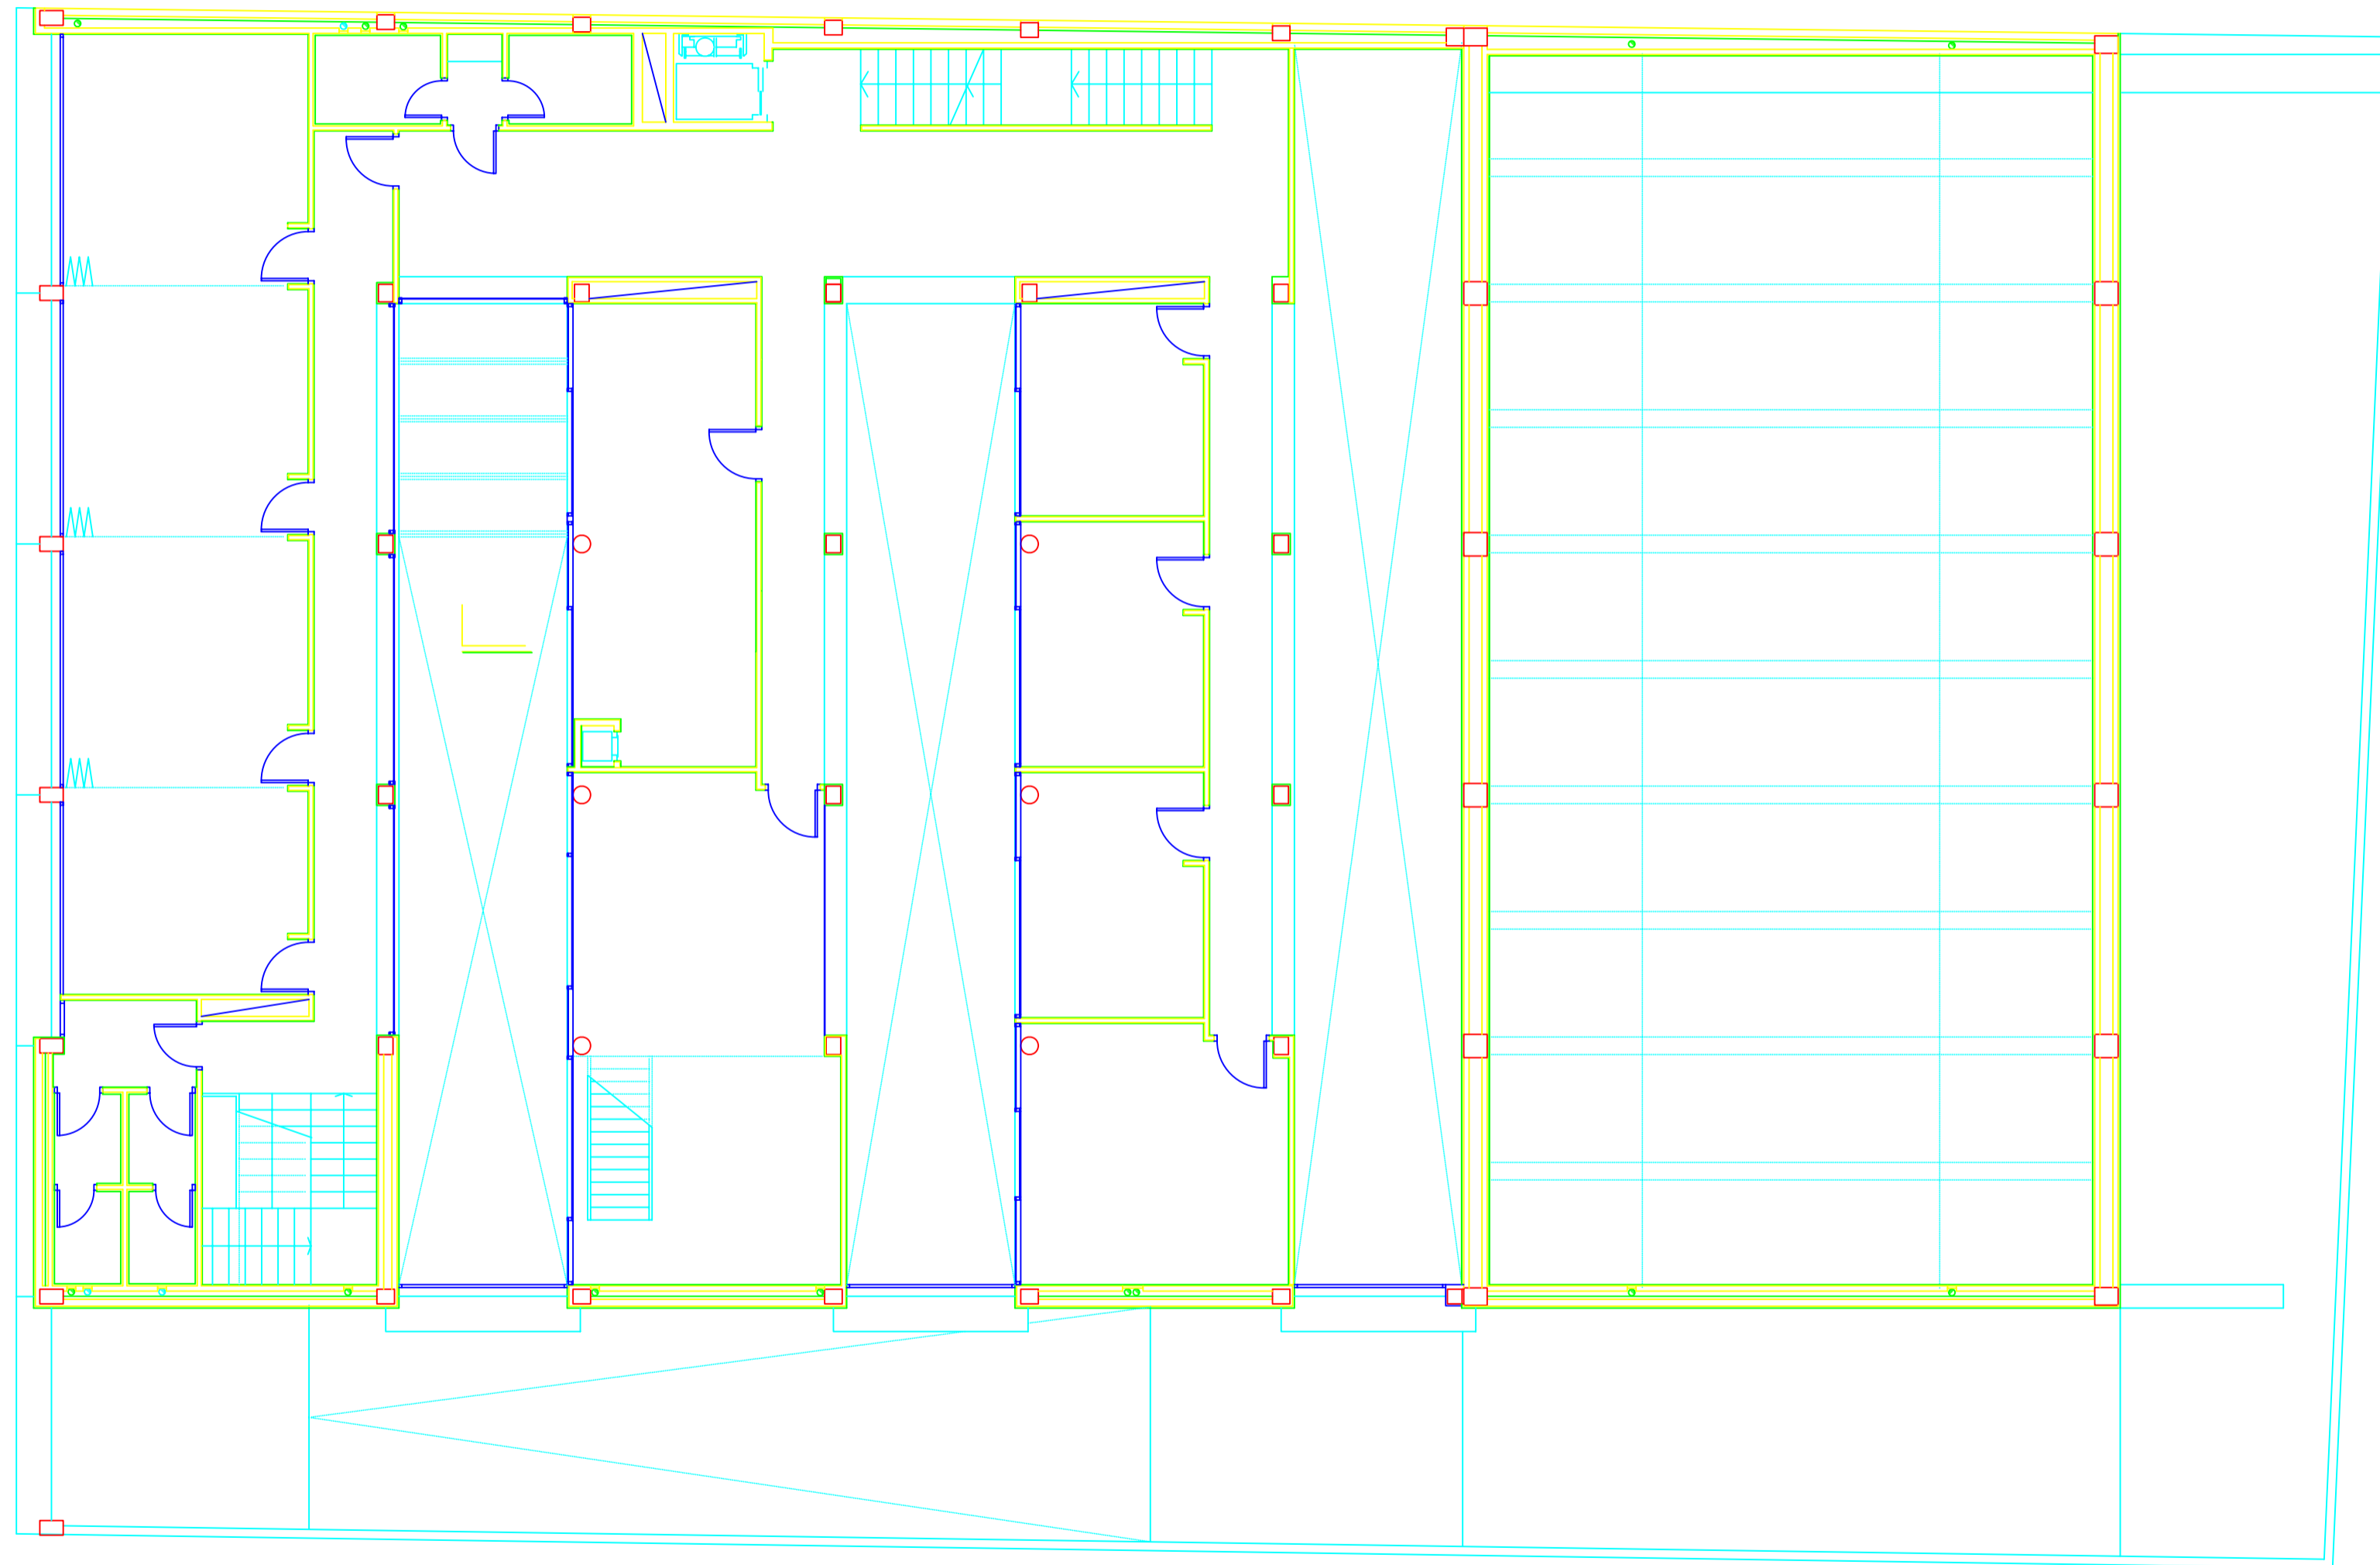

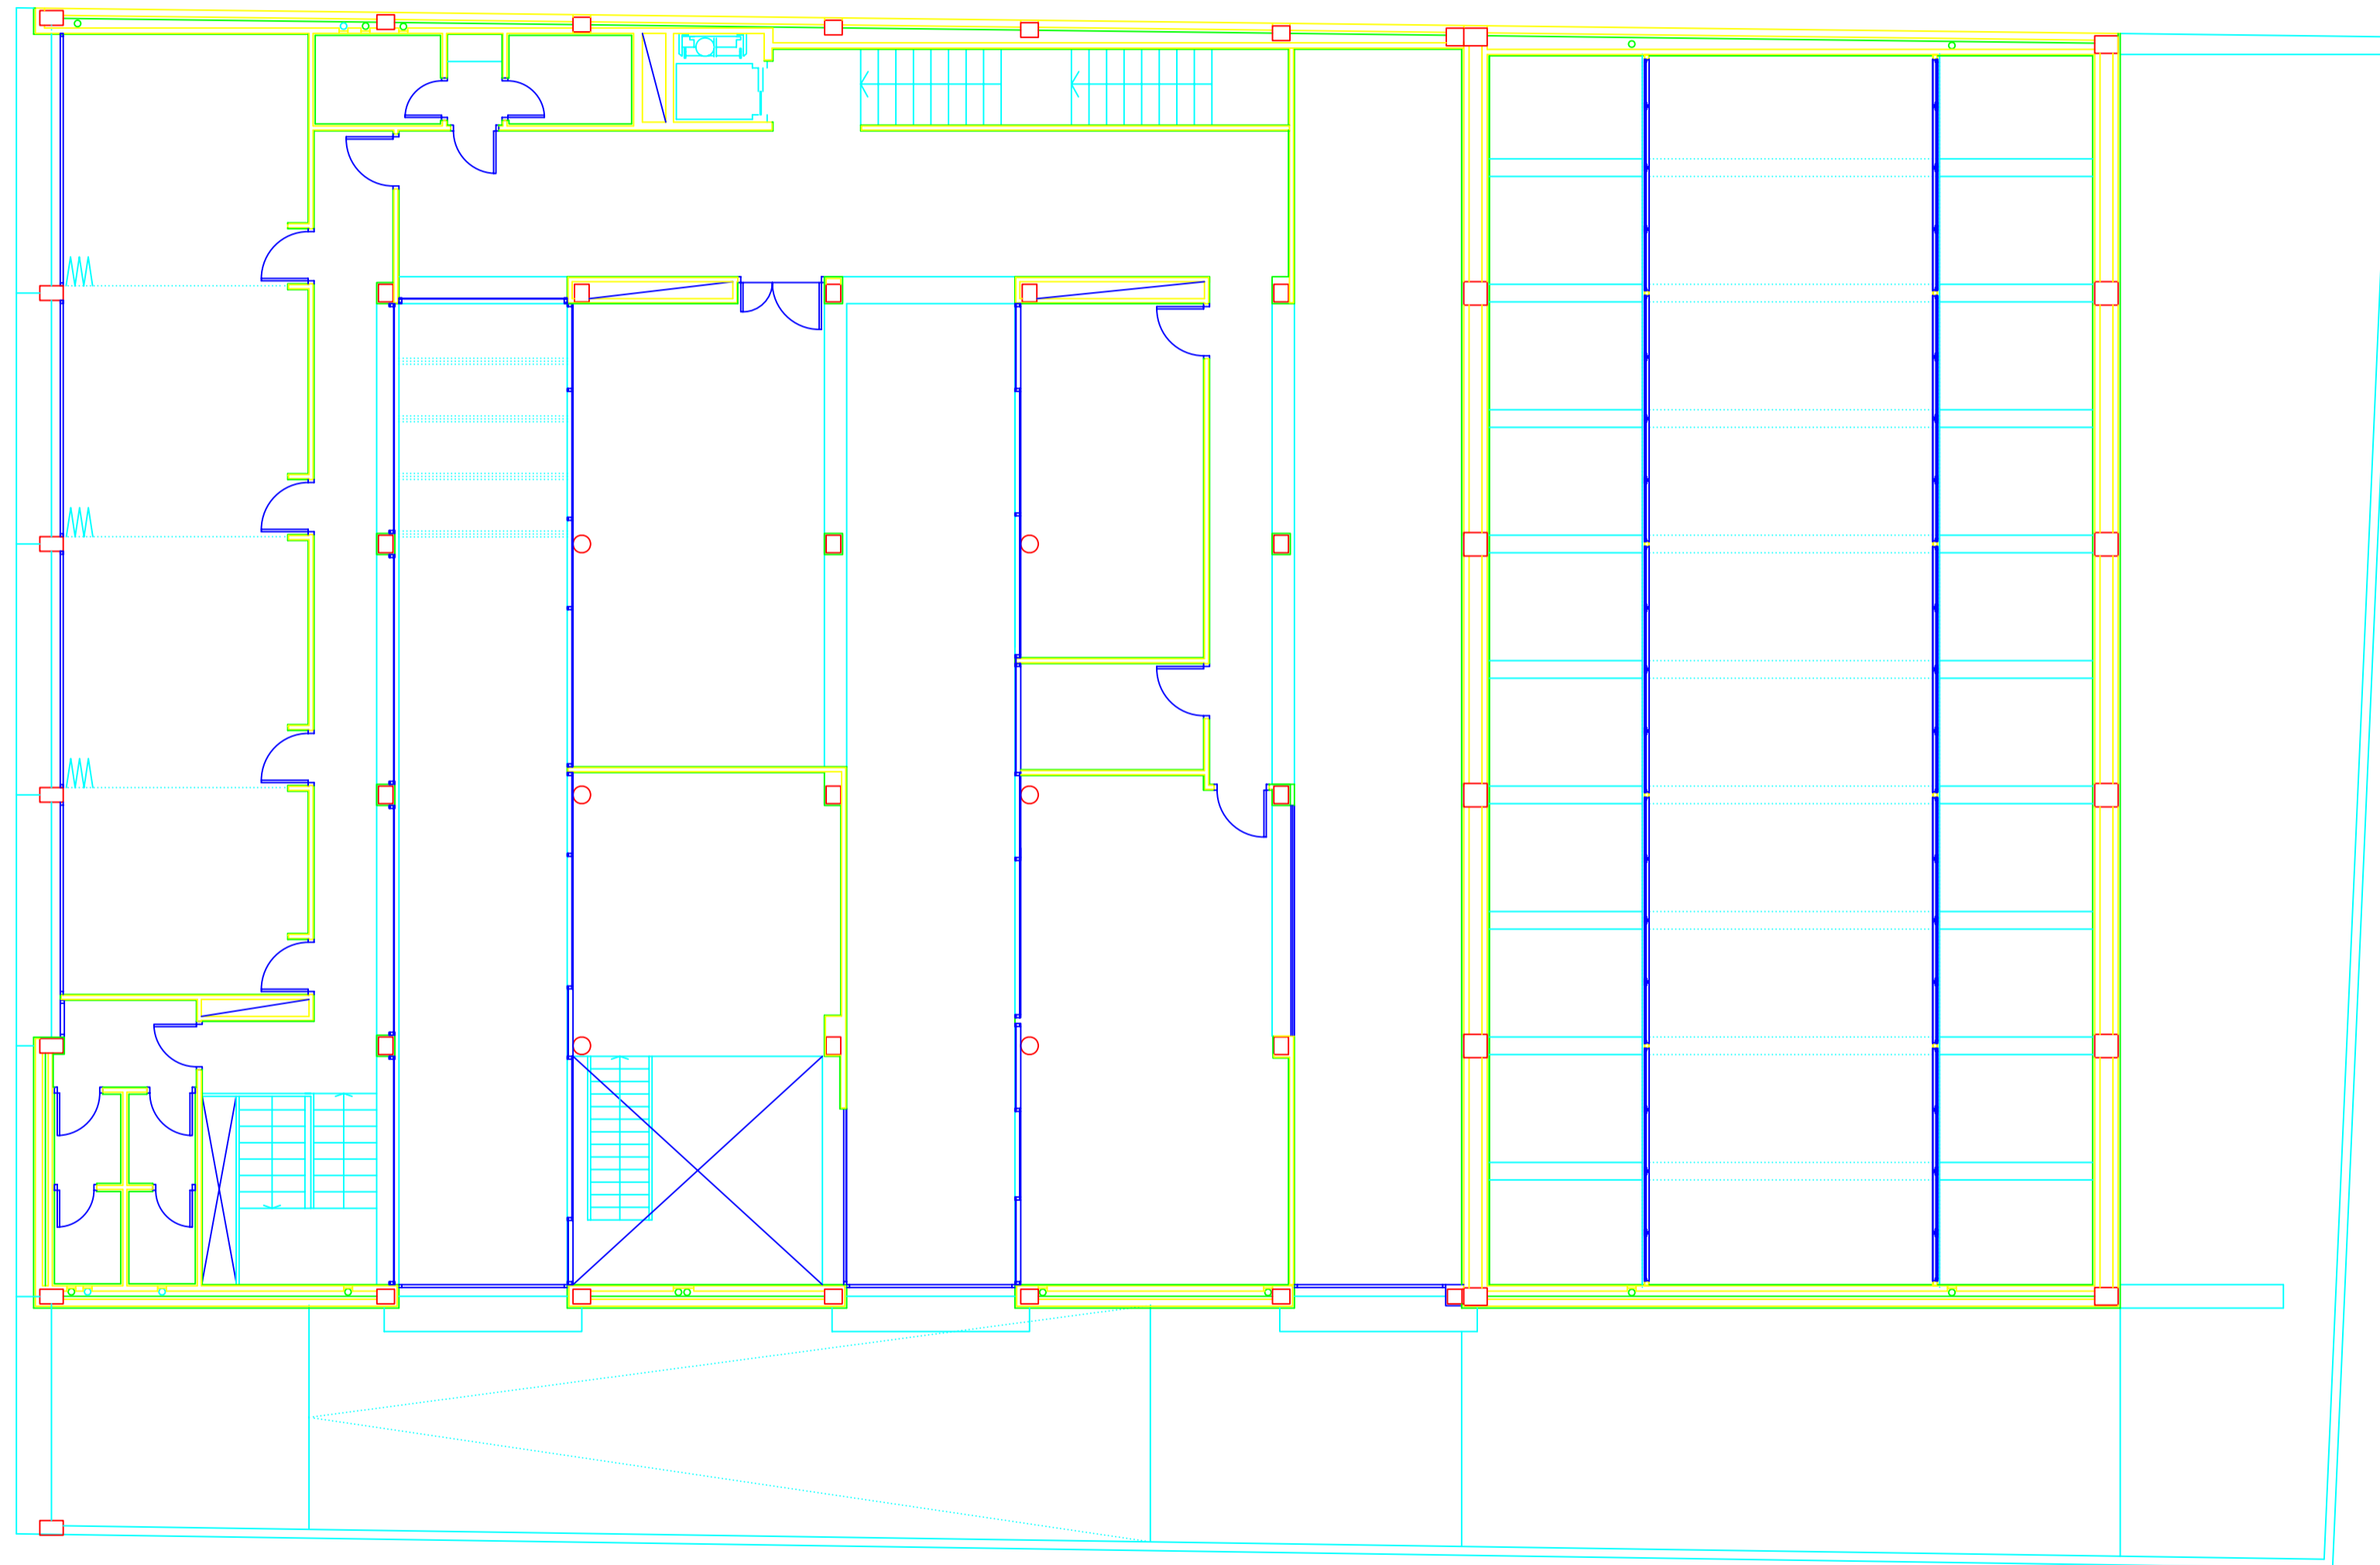


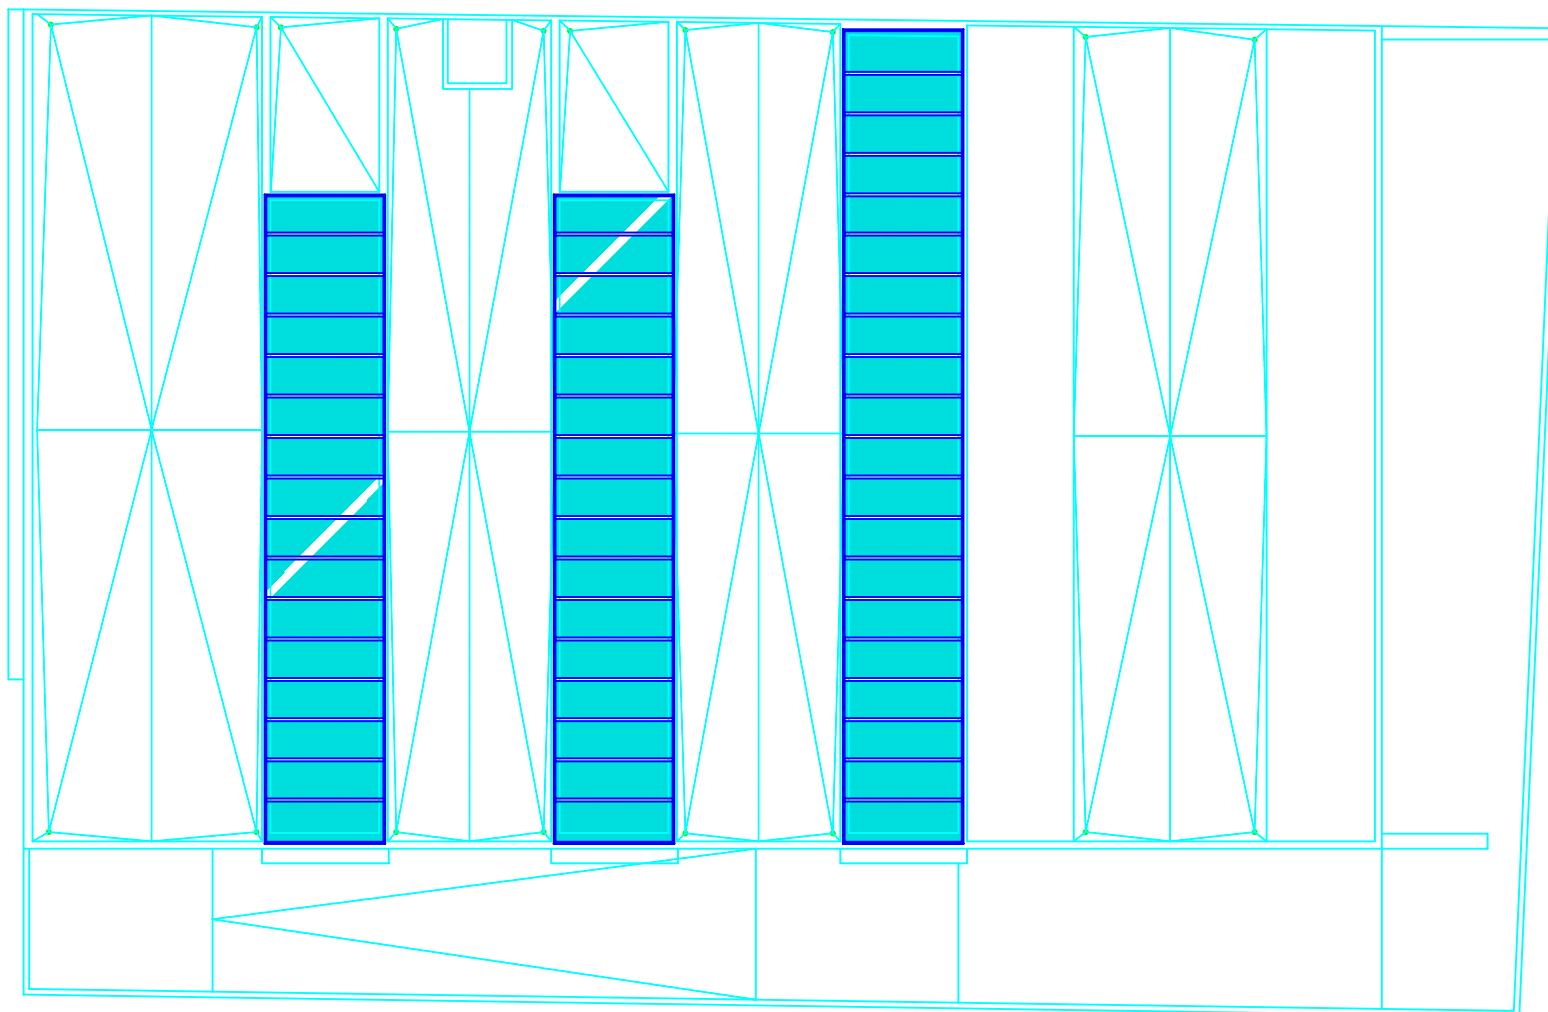


<b>C.O.A.C.M.</b>		<b>PROYECTO EJECUCIÓN</b>		<b>PLANO N°</b>
<b>PLANO</b>	PLANTA CUBIERTA	<b>ESCALA</b>		<b>1/75</b>
<b>SITIO</b>	CD CARLOS LOPEZ BUSTOS, 3	<b>CIUDAD</b>	CIUDAD REAL	<b>PROYECTISTA</b>
				<b>AGUSTIN GARCIA DEL CASTILLO CALVO</b>
<b>PROFESION</b>	COLEGIO OFICIAL DE ARQUITECTOS DE CIUDAD REAL			<b>CLIENTE</b>
				<b>LA PROPIEDAD</b>
<b>ARQUITECTO</b>	AGUSTIN GARCIA DEL CASTILLO CALVO			<b>PROYECTISTA</b>
				<b>AGUSTIN GARCIA DEL CASTILLO CALVO</b>
<b>EQUIPO</b>	RICARDO FORT	AMPAIO CD DEL CASTILLO	RAJIL HERAS	<b>PROYECTISTA</b>
	CESAR PATER	DANIEL ROJAS	LUIS BARABIA	<b>PROYECTISTA</b>

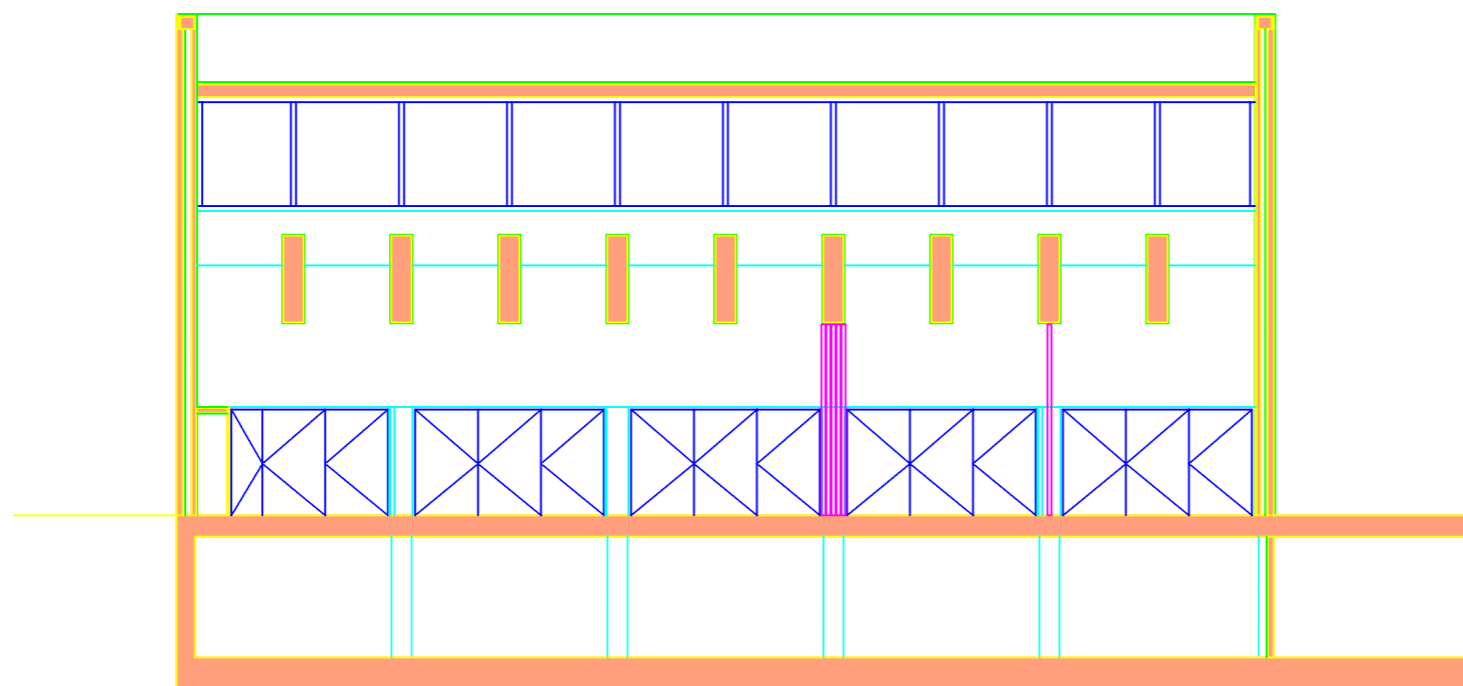


SECCION HH'

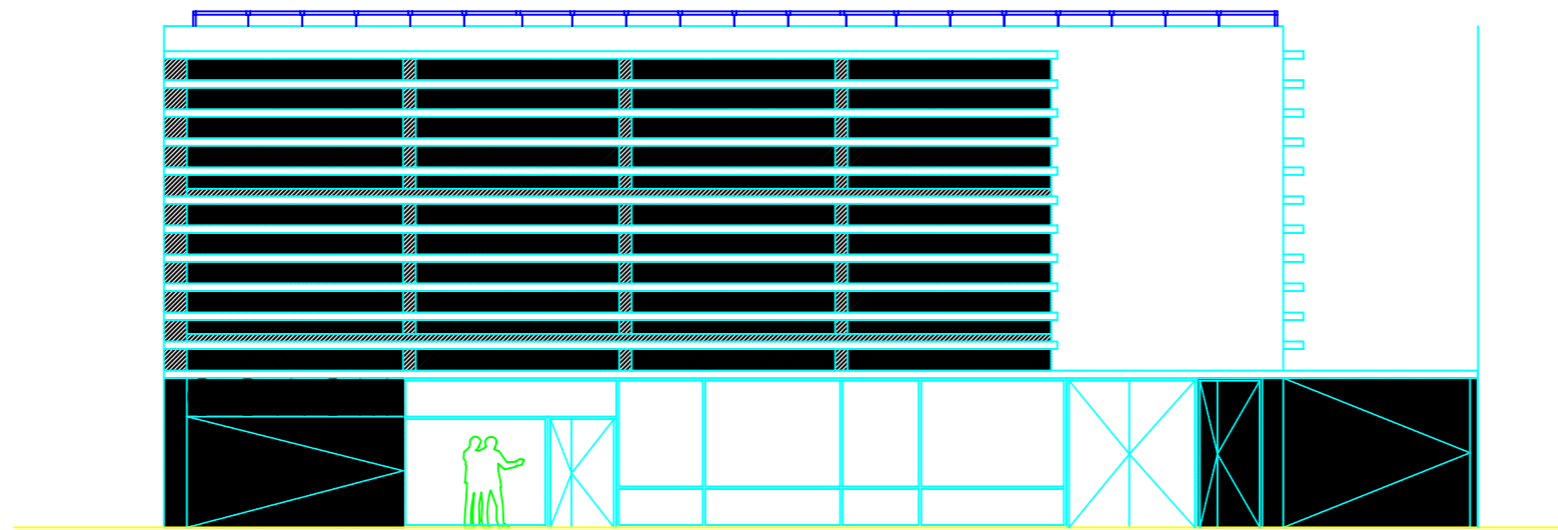


SECCION AA'

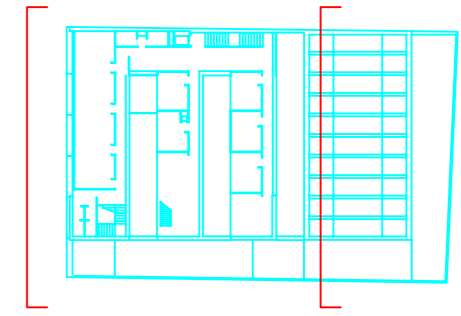


<b>C.O.A.C.M.</b>		<b>PROYECTO EJECUCIÓN</b>		PLANO N°
PLANO: SECCIONES TRANSVERSALES AA' Y HH'		CIUDAD REAL		A011
SITUACION: C/ CARLOS LOPEZ BUSTOS, 3		CIUDAD REAL		ESCALA:
PROPIETARIO: COLEGIO OFICIAL DE ARQUITECTOS DE CIUDAD REAL		FECHA:		1/75
ARQUITECTO:		DOP. N°:		FEBRERO 2002
AGUSTÍN GARCÍA DEL CASTILLO CALVO		SUBSTITUYE AL:		LA PROPIEDAD
EQUIPO:		VICIARIO:		VP
RICARDO FONT	AMPARO Gª DEL CASTILLO	RAÚL HERAS		
CESAR PATÍN	DANIEL ROJAS	LUIS SARABIA		

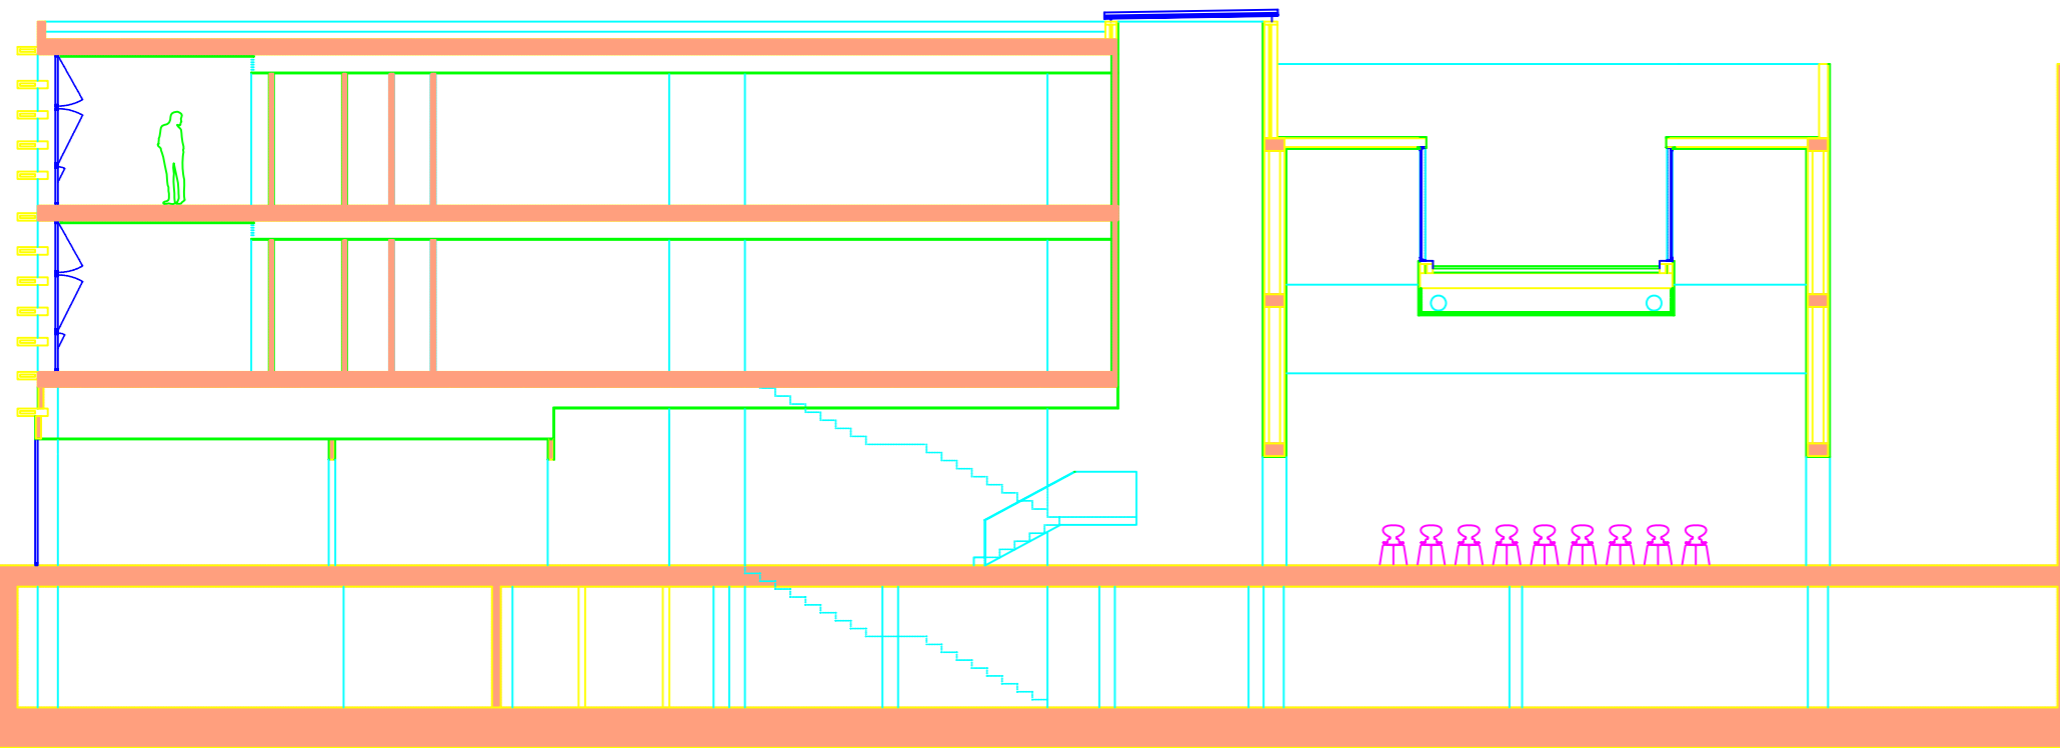

SECCION II'

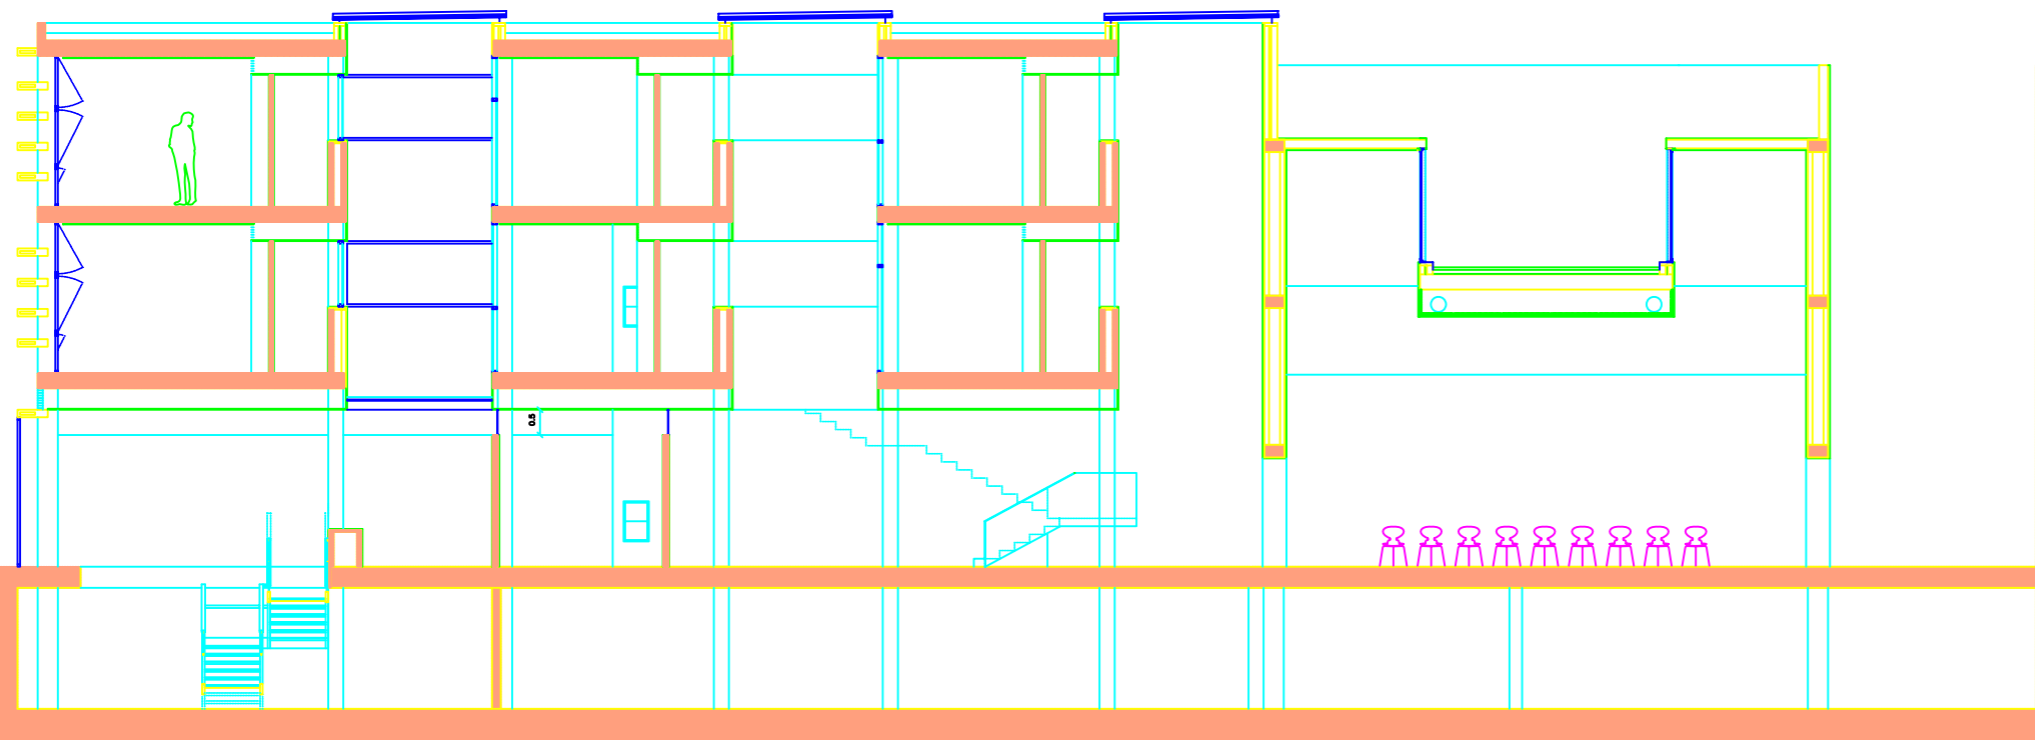

SECCION JJ'

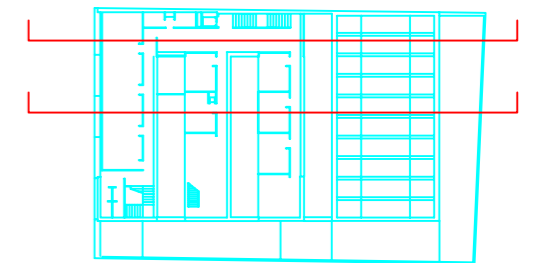

<b>C.O.A.C.M.</b>		<b>PROYECTO EJECUCIÓN</b>		PLANO Nº <b>A015</b>
PLANO: SECCIONES LONGITUDINALES II' Y JJ'		CIUDAD REAL		ESCALA: <b>1/75</b>
SITUACION: C/ CARLOS LOPEZ BUSTOS, 3		CIUDAD REAL		FECHA: <b>FEBRERO 2002</b>
PROPIETARIO: COLEGIO OFICIAL DE ARQUITECTOS DE CIUDAD REAL		DOP. Nº:		SUBSTITUYE AL:
ARQUITECTO: AGUSTÍN GARCÍA DEL CASTILLO CALVO		LA PROPIEDAD:		VP
EQUIPO: RICARDO FONT    AMPARO Gª DEL CASTILLO    RAÚL HERAS		DANIEL ROJAS    LUIS SARABIA		
CESAR PATIN				

